





ÚZEMNÝ PLÁN OBCE KALINOVO

ZMENA A DOPLNOK č. 2

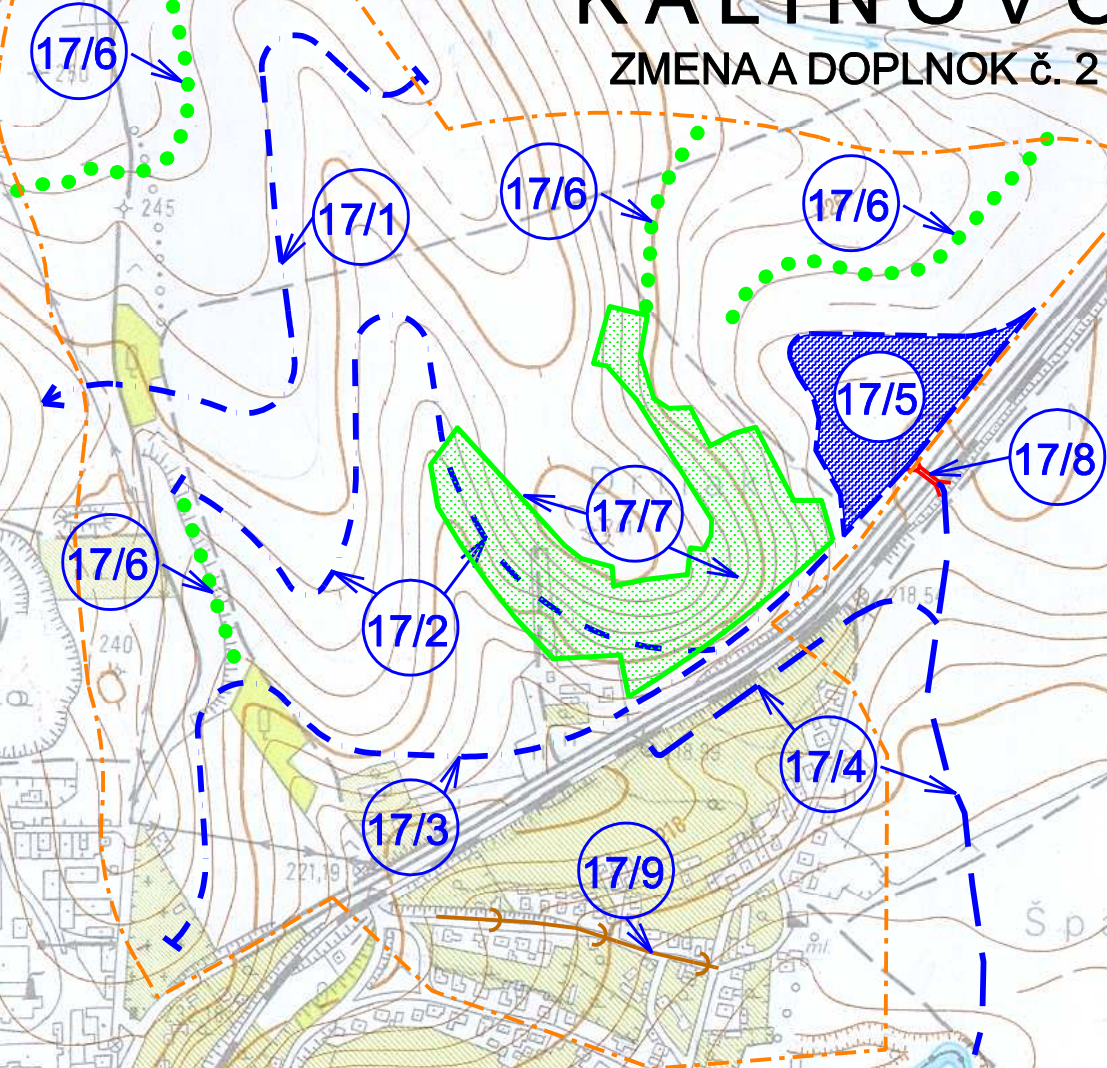

Zoznam verejnoprospešných stavieb

- | | | | |
|------|-------------------------------|------|---|
| 17/1 | Záchytný rigol R1 | 17/6 | Zasakovacie pásy |
| 17/2 | Záchytný rigol R2 | 17/7 | Zatrávenie svahov so sklonom nad 7 stupňov |
| 17/3 | Záchytný rigol R3 | 17/8 | Cestný a železničný prepusť pre odvodňovací rigol OR2 z poldra Pod Drliakom |
| 17/4 | Odvodňovacie rigoly OR1 a OR2 | 17/9 | Rekonštrukcia dažďovej kanalizácie na Mlynskej ulici |
| 17/5 | Polder Pod Drliakom | | |

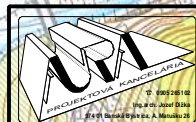

Obstarávateľ dokumentácie
Obec Kalinovo

VEREJNOPROSPEŠNÉ STAVBY

Autor dokumentácie Ing. arch. Jozef Dižka
Zodpovedný odborný projektant Ing. Natáša Paulinyová

Dátum: September 2010
Mierka: 1:10000

Číslo
výkresu: