


# ÚZEMNÝ PLÁN OBCE KALINOVO

ZMENA A DOPLNOK č. 5

CESTA II/595

STAV	NÁVRH	
		HRANICA ZASTAVANÉHO ÚZEMIA
		PLOCHY PRE BÝVANIE VIDIECKE
		CESTA
		PRIEPUST
		ZASAKOVACIE PÁSY
		OCHRANNÉ PÁSMO CESTY III. TRIEDY
		CESTNÝ ODVODŇOVACÍ RIGÓL
		PÁSMO HYGIENICKEJ OCHRANY
		PRÍPUSTNÁ HODNOTA HLUKU (dB)
		VÝPOČTOVÉ BODY V01 - V05

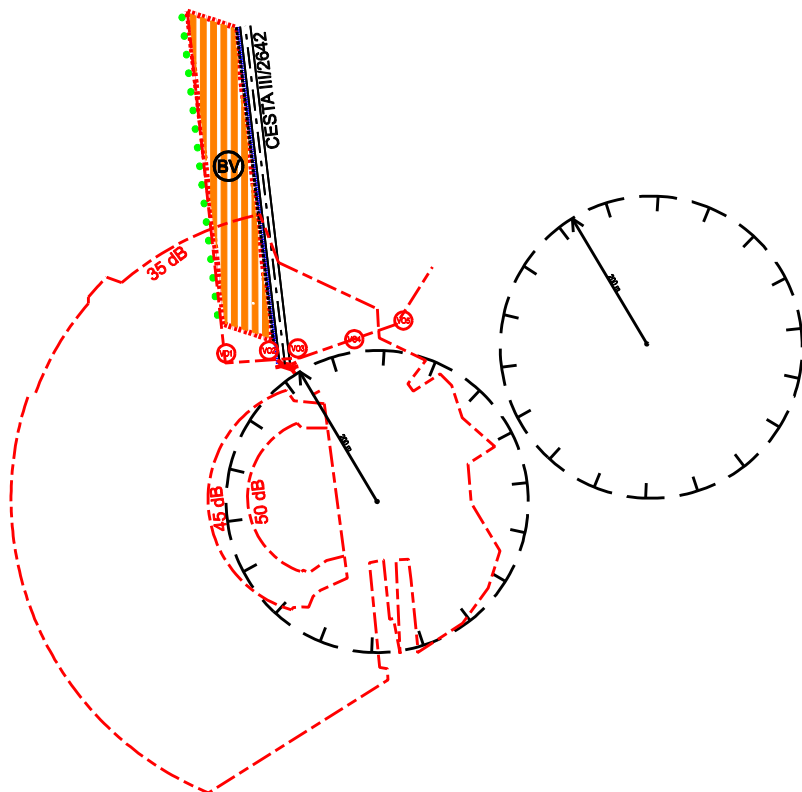

CESTA III/2642



URBANIZMUS, PRÍRODNÉ PODMIENKY,  
DOPRAVA, TECHNICKÁ INFRAŠTRUKTÚRA

Autor dokumentácie Ing.arch. Jozef Dižka  
Zodpovedný odborný projektant Ing.arch. Jozef Dižka

Dátum:  
November 2021

Mierka:  
1:10000

Číslo  
výkresu:

2

Obstarávateľ dokumentácie  
Obec Kalinovo