





ÚZEMNÝ PLÁN OBCE
KALINOVO
 ZMENA A DOPLNOK č. 5

- PLOCHY PRE BÝVANIE VIDIECKE
- HRANICA ZASTAVANÉHO ÚZEMIA
- OCHRANNÉ PÁSMO CESTY III. TRIEDY
- CESTNÝ ODVODŔOVACÍ RIGÓL
- ZASAKOVACIE PÁSY
- CESTNÝ PRIEPUST
- PÁSMO HYGIENICKEJ OCHRANY
- PRÍPUSTNÁ HODNOTA HLUKU (dB)
- VÝPOČTOVÉ BODY V01 - V05

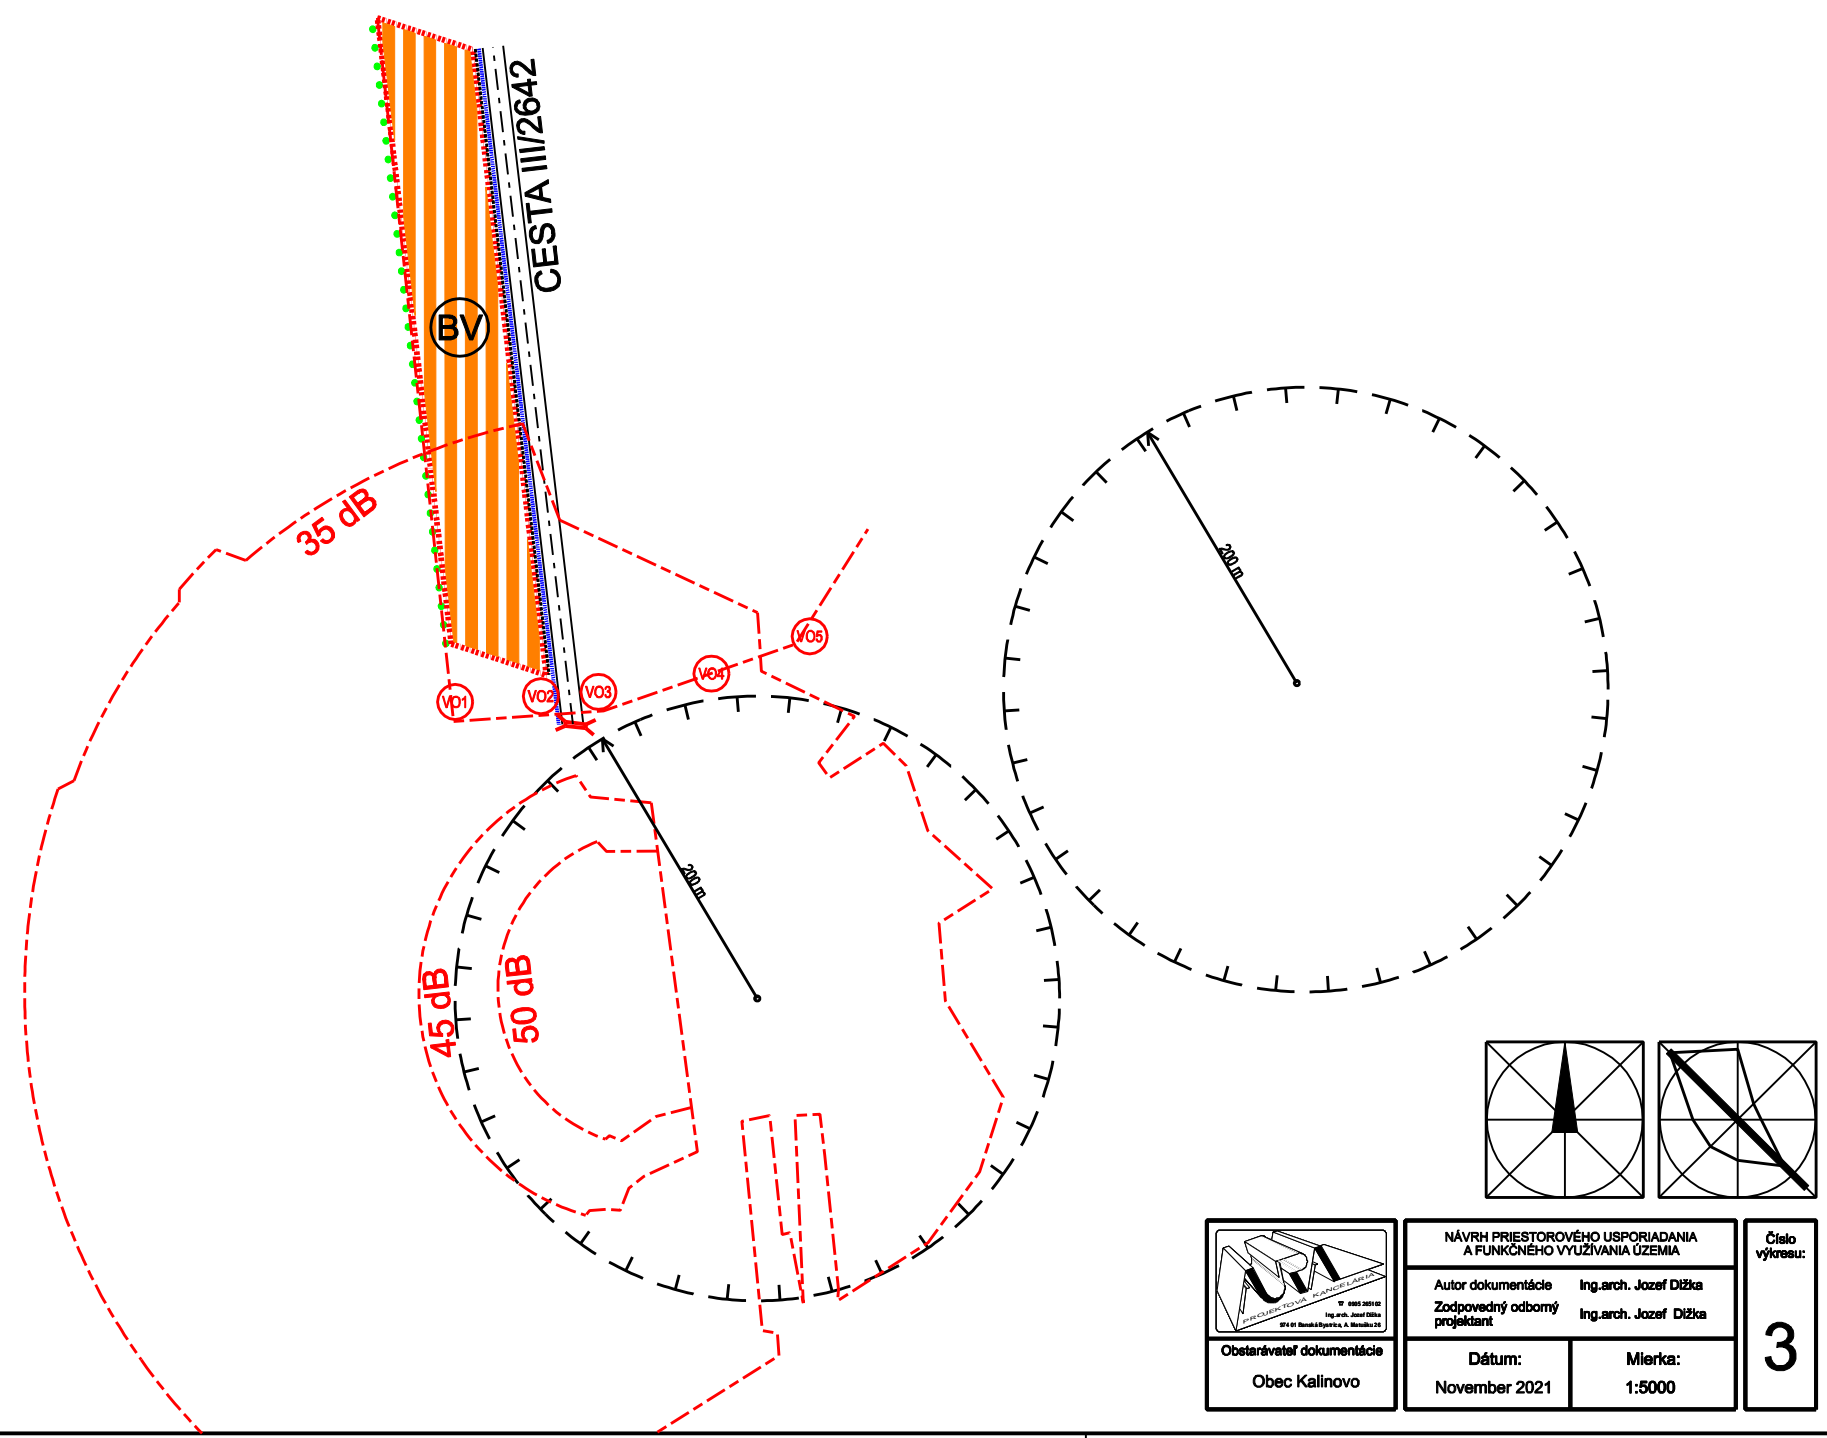

 Obstarávateľ dokumentácie Obec Kalinovo	NÁVRH PRIESTOROVÉHO USPORIADANIA A FUNKČNÉHO VYUŽÍVANIA ÚZEMIA		Číslo výkresu: <div style="font-size: 2em; text-align: center;">3</div>
	Autor dokumentácie Ing.arch. Jozef Dižka	Zodpovedný odborný projektant Ing.arch. Jozef Dižka	
Dátum: November 2021	Mierka: 1:5000		